
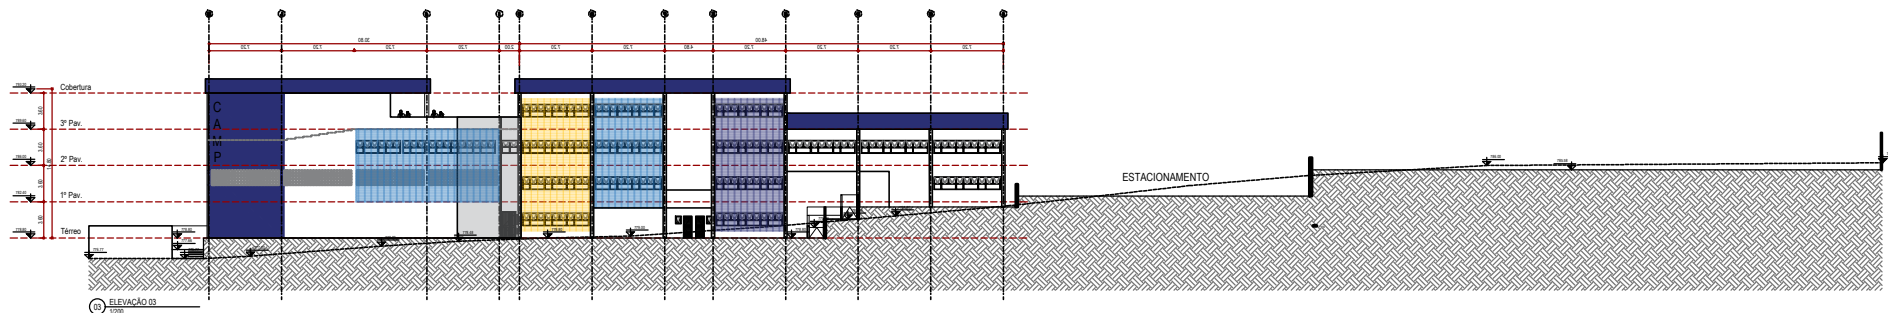
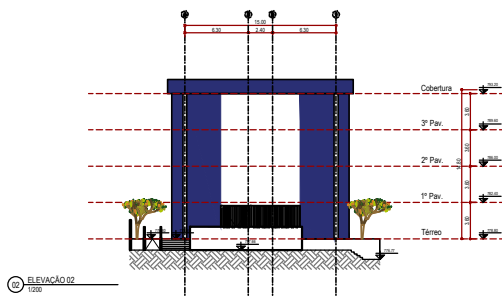


ANEXO VII - PROJETO ARQUITETÔNICO (b)

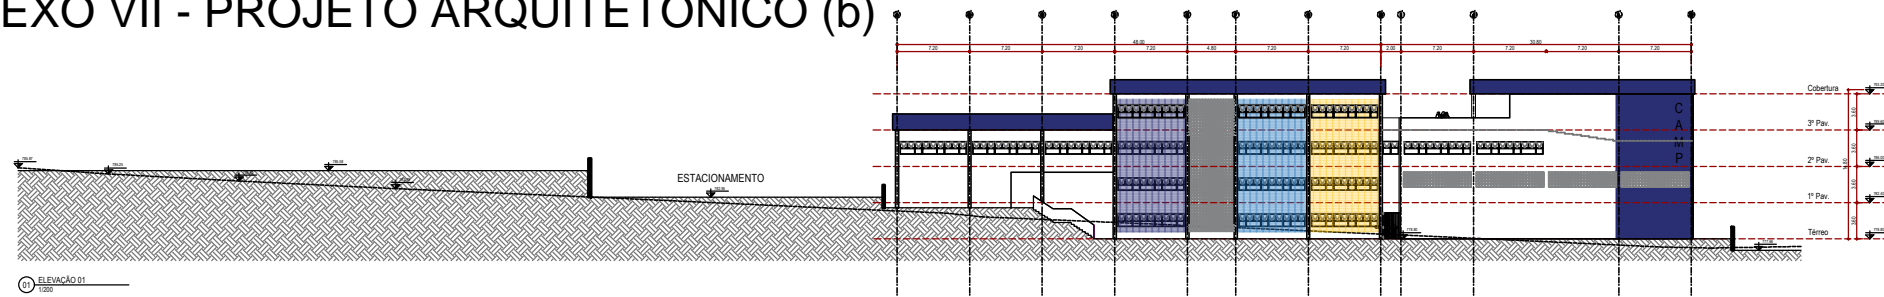

NOME / ENDEREÇO DO EMPREENDIMENTO

AV. ROBERT KENNEDY X RUA BATUÍRA X
RUA SUÉCIA
SÃO BERNARDO DO CAMPO - SP

TÍTULO DA FOLHA

PLANTAS
ELEVAÇÕES

FASE
ESTUDO PRELIMINAR

DATA DE EMISSÃO
20/04/2023



DISCIPLINA - FOLHA Nº
ARQ - 004

REVISÃO
R02
20/04/2023

RESPONSÁVEL
FERNANDA B.

ESCALA
SEM ESCALA