



PLANTA 1 – TÉRREO
ENTRADAS E SAÍDAS

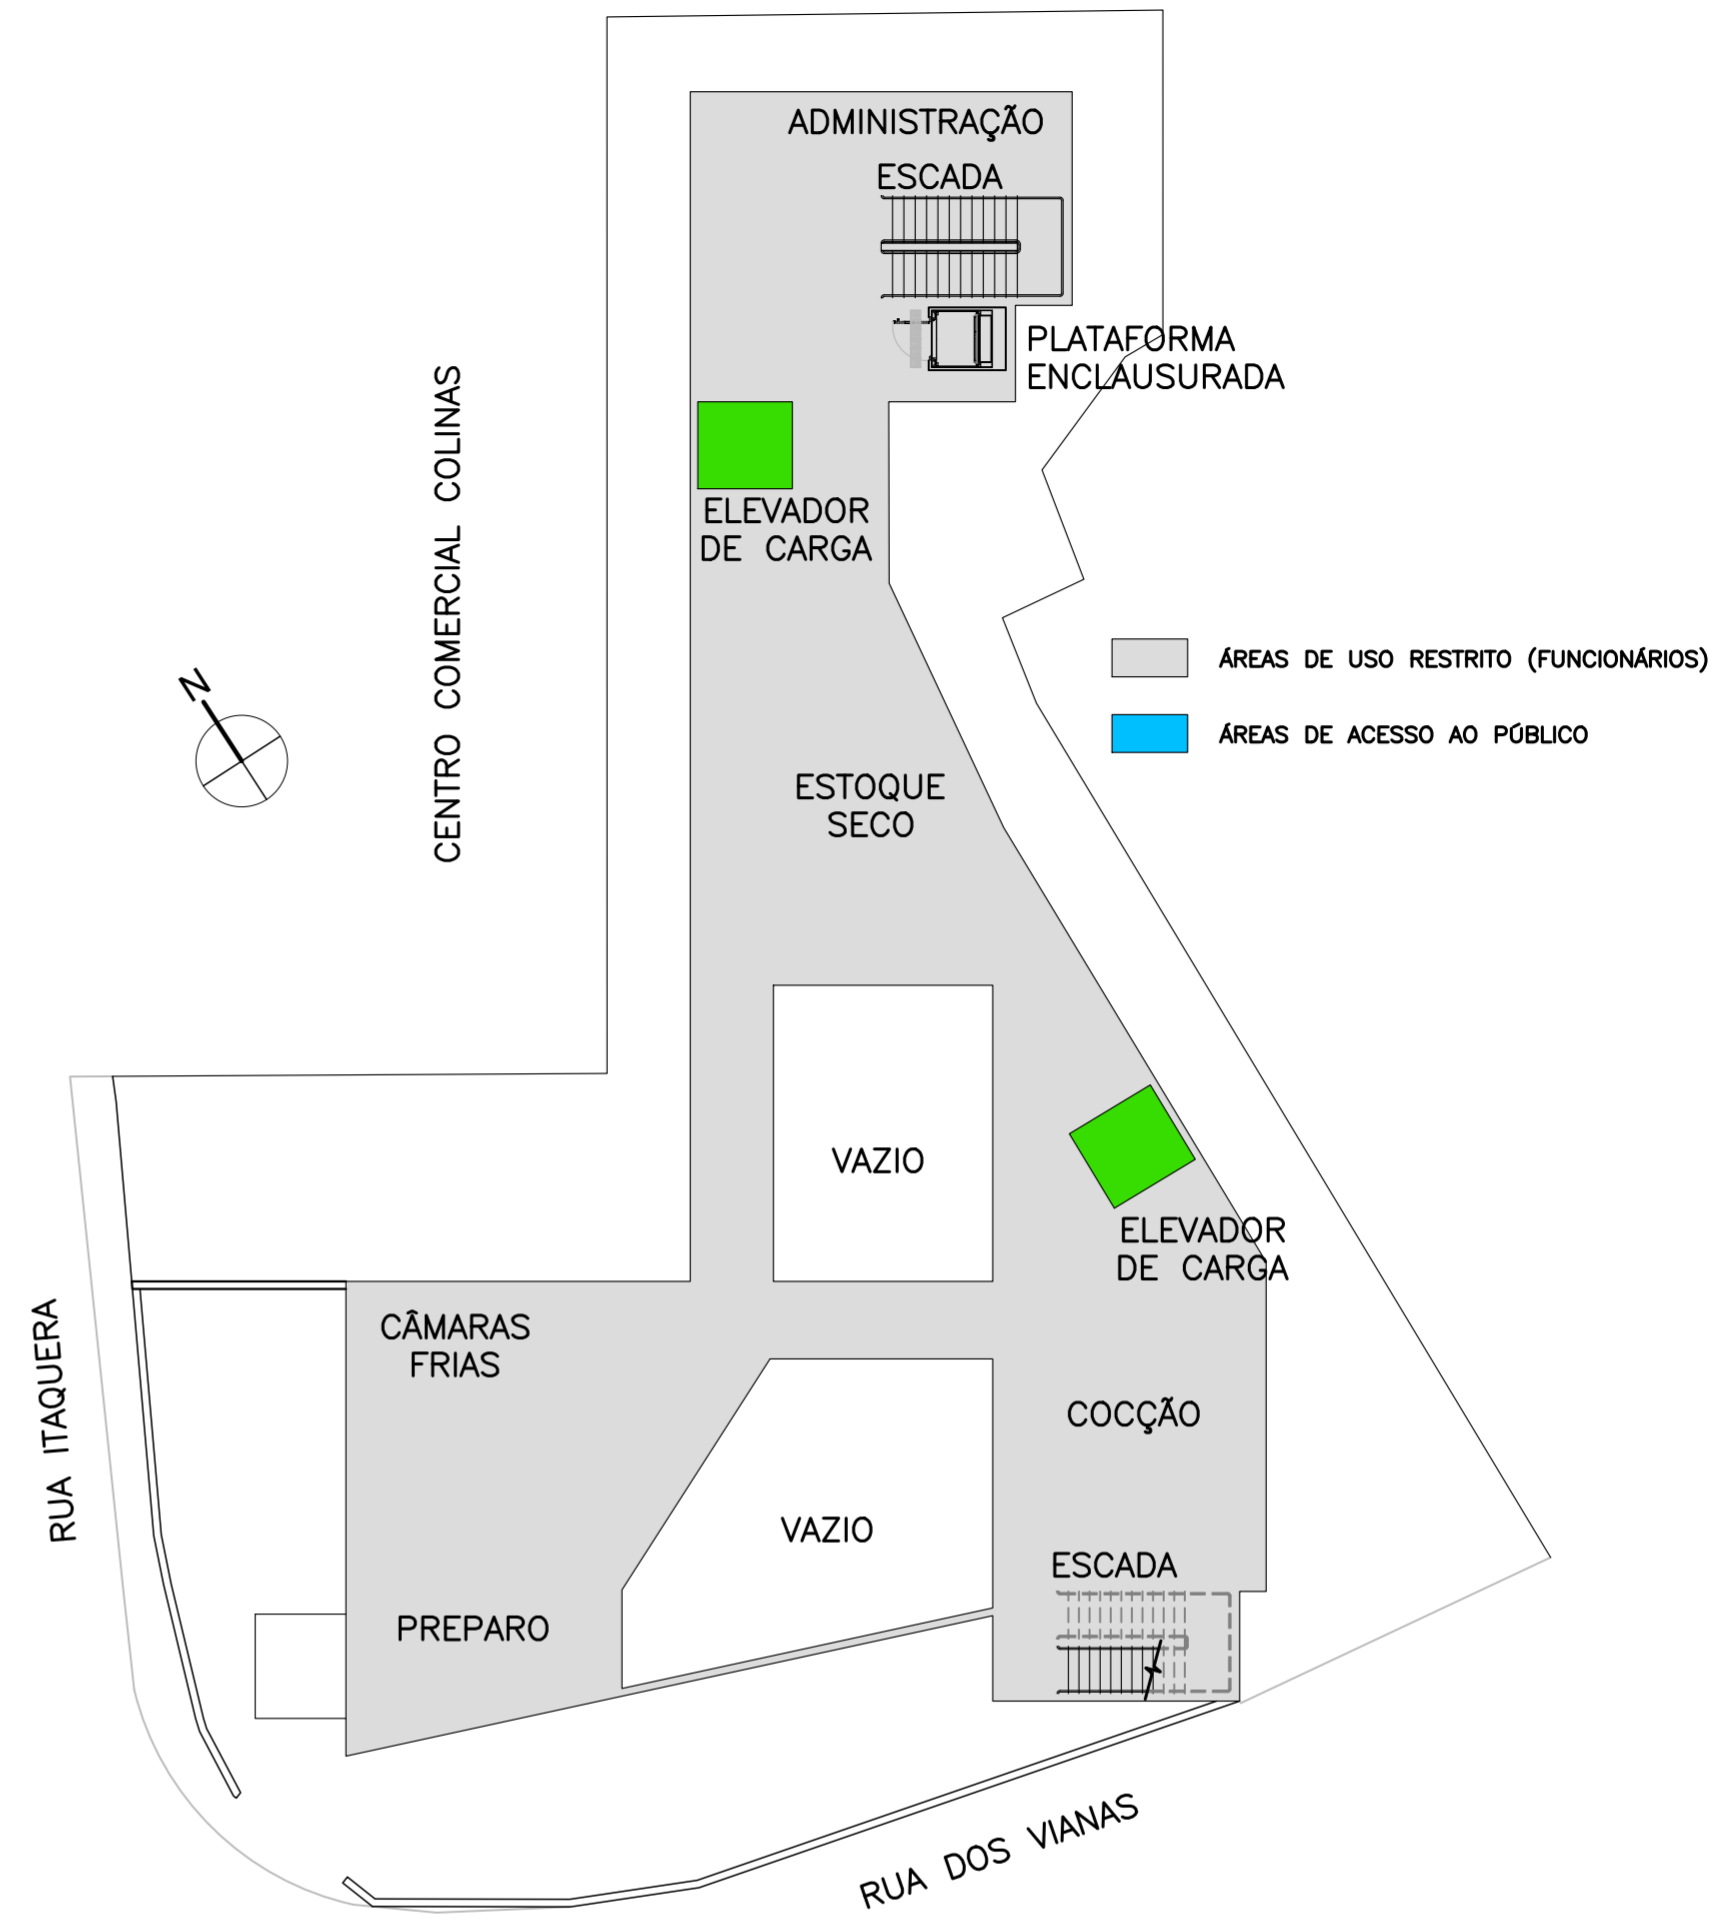

PLANTA 2 – SUPERIOR
CIRCULAÇÃO VERTICAL

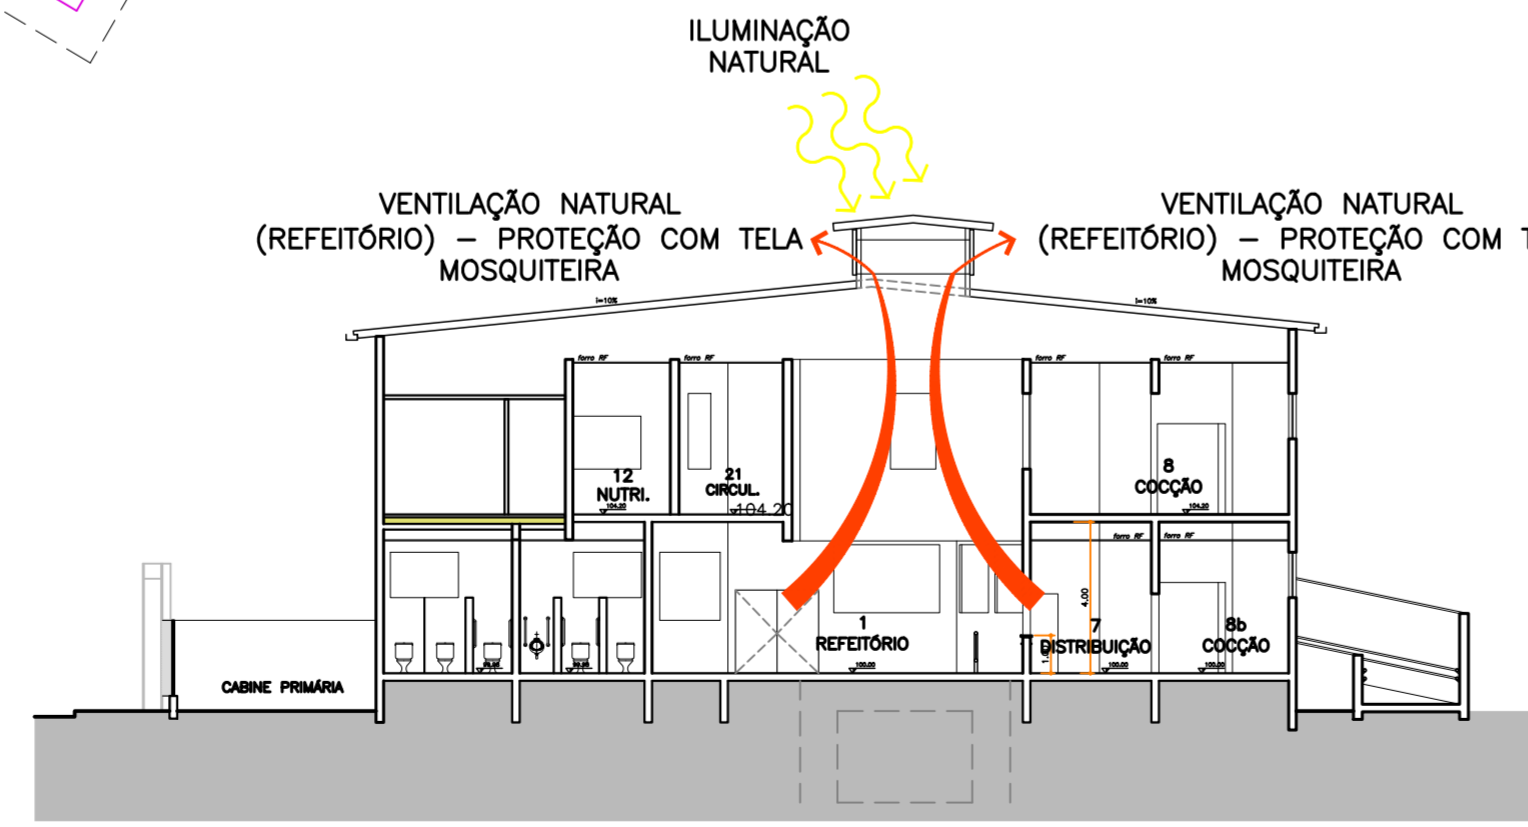

SEÇÃO ESQUEMÁTICA –
ELEMENTOS DE
CONFORTO AMBIENTAL

| | | | | |
|---------|---|---|------------|-----------|
| | PREFEITURA DO MUNICÍPIO DE SÃO BERNARDO DO CAMPO | | | |
| | SOPE-3 – Departamento de Projetos e Obras Públicas | | | |
| | Assunto | BOM PRATO VIANAS | Folha n° | |
| | Local | ESQUINA RUA DOS VIANAS COM RUA ITAQUERA | 08 | |
| Título | SETORIZAÇÃO E ACESSOS | | | 510060062 |
| Projeto | ESTUDO PRELIMINAR | | | |
| Escala | 1:200 | Projeto | Lev.Topog. | Proc. |
| Data | JAN/2024 | Desenho | Desenho | 51010 |