



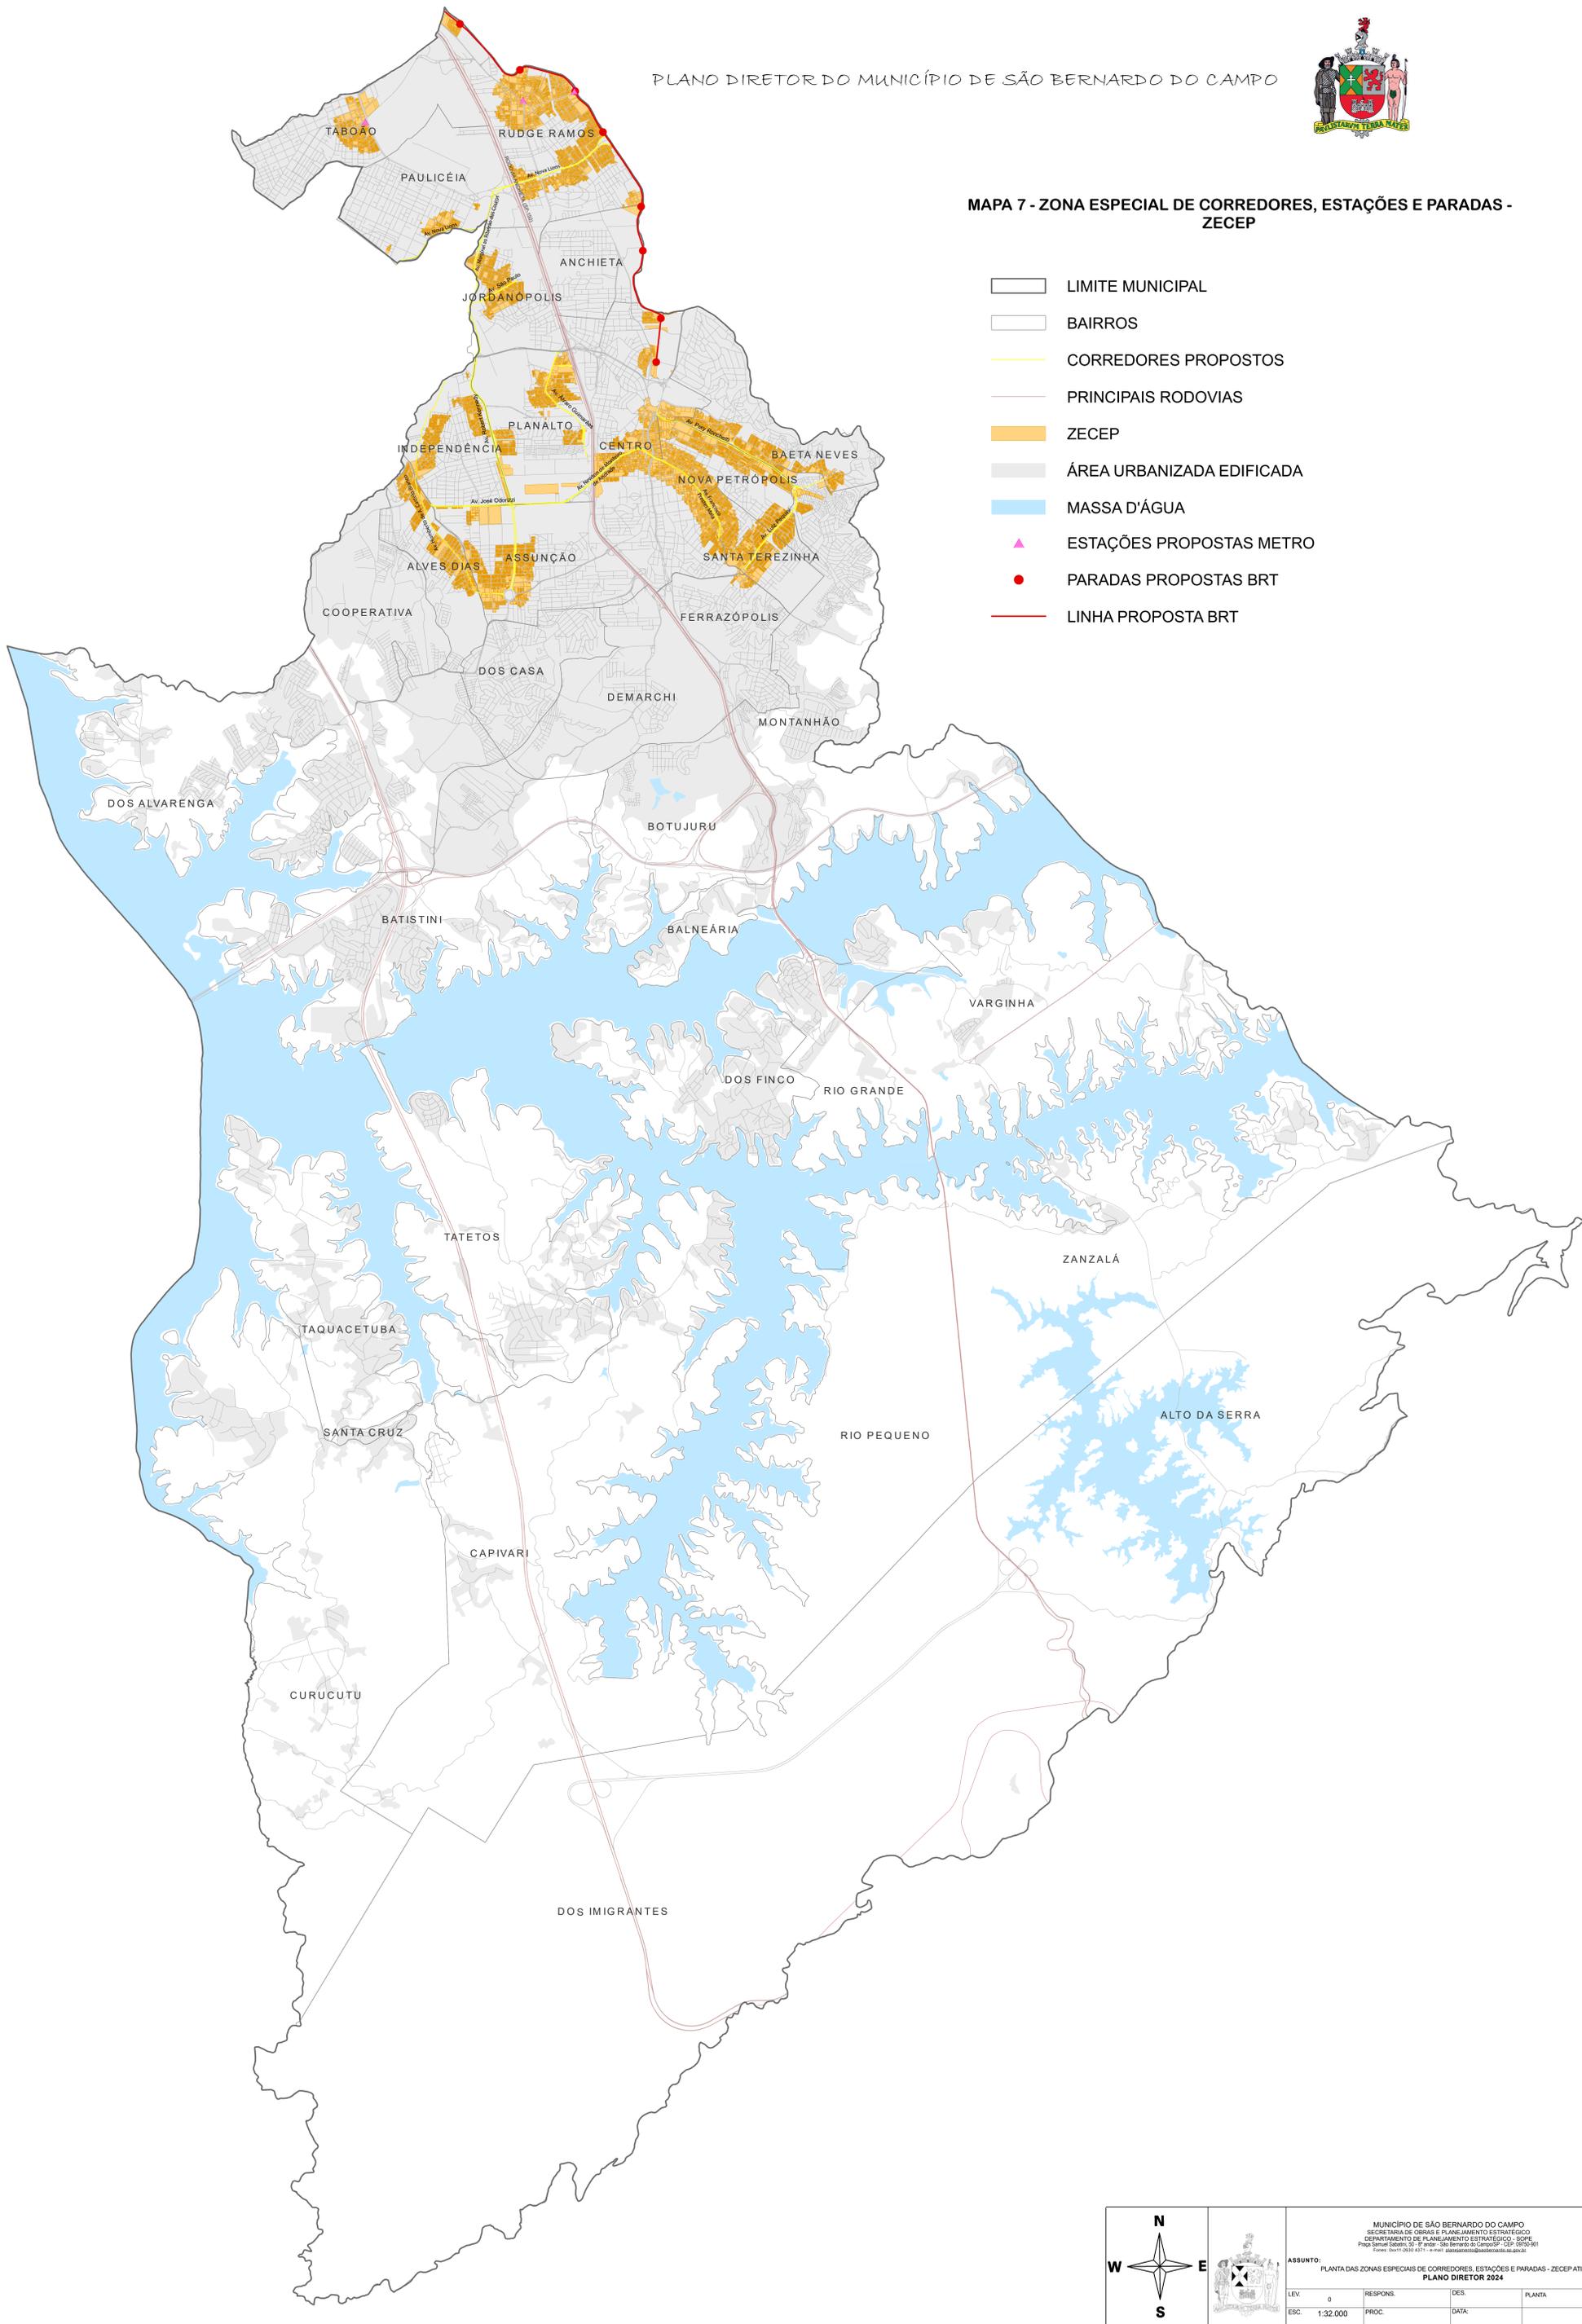

MAPA 7 - ZONA ESPECIAL DE CORREDORES, ESTAÇÕES E PARADAS - ZECEP



- LIMITE MUNICIPAL
- BAIRROS
- CORREDORES PROPOSTOS
- PRINCIPAIS RODOVIAS
- ZECEP
- ÁREA URBANIZADA EDIFICADA
- MASSA D'ÁGUA
- ESTAÇÕES PROPOSTAS METRO
- PARADAS PROPOSTAS BRT
- LINHA PROPOSTA BRT

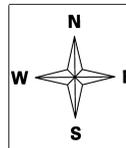

MUNICÍPIO DE SÃO BERNARDO DO CAMPO SECRETARIA DE OBRAS E PLANEJAMENTO ESTRATÉGICO DEPARTAMENTO DE PLANEJAMENTO ESTRATÉGICO - SOPE Praça Samuel Sabatini, 32 - P. andar - São Bernardo do Campo/SP - CEP: 09702-901 Fone: (0xx11) 2912-4171 - e-mail: gabinete@saosbernardodo Campo.sp.gov.br			
ASSUNTO: PLANTA DAS ZONAS ESPECIAIS DE CORREDORES, ESTAÇÕES E PARADAS - ZECEPATIVADA			
PLANO DIRETOR 2024			
LEV. 0	RESPONS.	DES.	PLANTA
ESC. 1:32.000	PROC.	DATA:	