


DADOS DO IMÓVEL A SER REGULARIZADO:
LOCAL:
RUA PEDRO SILVA - LOTE: -QUADRA:
SÃO BERNARDO DO CAMPO INSCRIÇÃO IMOBILIÁRIA: 000.000.000.000
MATRÍCULA: 00.000 CARTÓRIO DE REGISTRO DE IMÓVEIS: 00
COMPARTIMENTO:
SUBÁREA:
PROPRIETÁRIO:
JOÃO PAULO DE SOUZA

DADOS DO LOTE A SER UTILIZADO PARA VINCULAÇÃO DE ÁREA
LOCAL:
RUA MARIA DA SILVA - LOTE: -QUADRA:
SÃO BERNARDO DO CAMPO INSCRIÇÃO IMOBILIÁRIA: 000.000.000.000
MATRÍCULA: 00.000 CARTÓRIO DE REGISTRO DE IMÓVEIS: 00
COMPARTIMENTO:
SUBÁREA:
FATOR MULTIPLICAÇÃO: (ANEXO IV - TABELA 1 DO D.M. Nº 20.463/2018)
ÁREA A SER AVERBADA: (ÁREA A SER COMPENSADA X FATOR MULTIPLICAÇÃO)
PROPRIETÁRIO:
JOÃO PAULO DE SOUZA

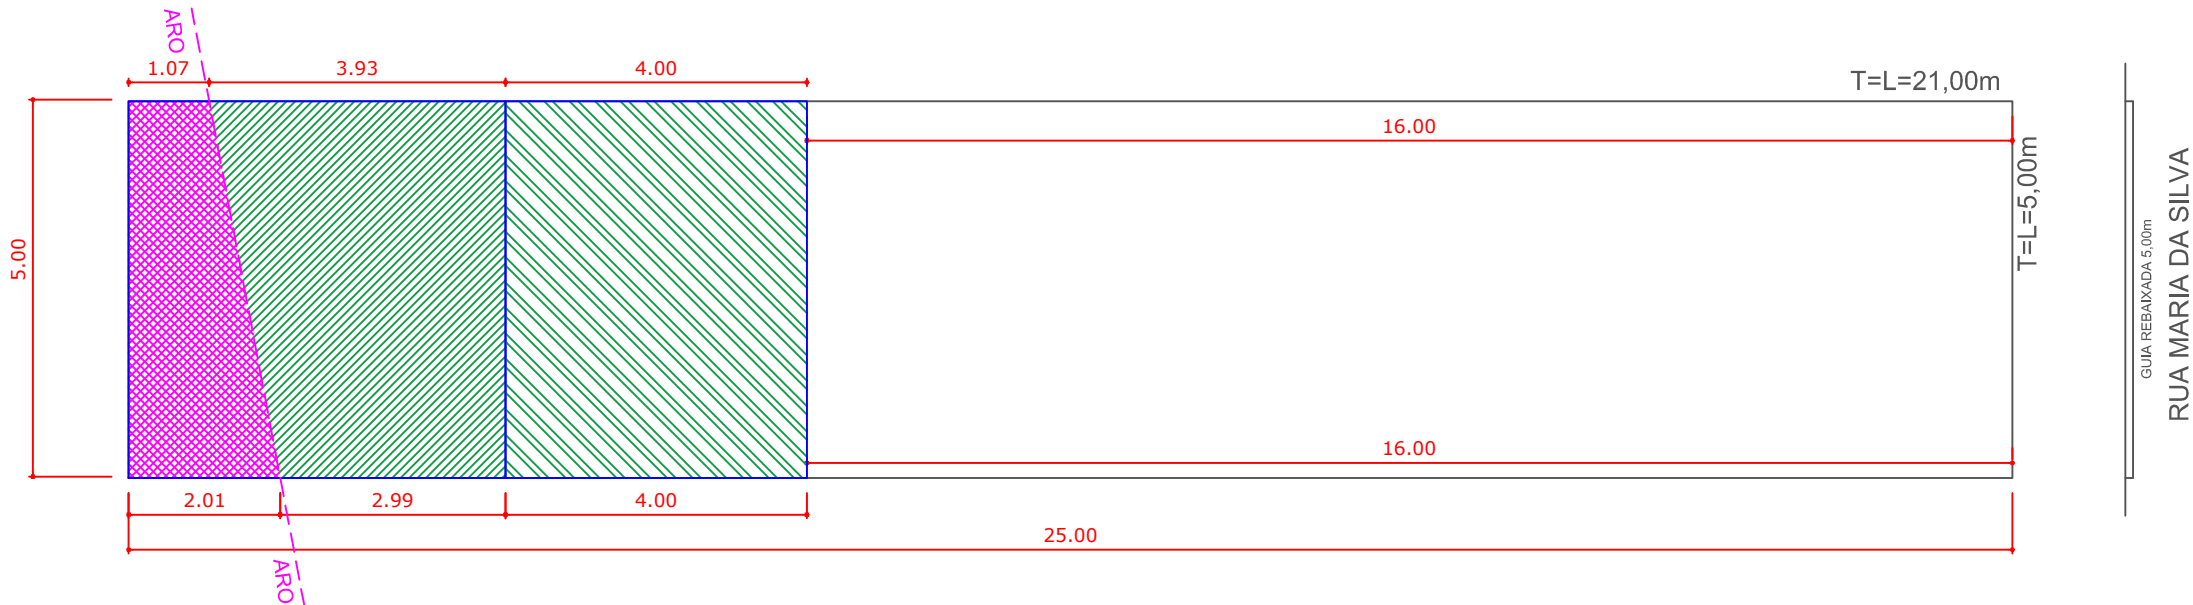

PROJETO AMBIENTAL DE OBRA SIMPLIFICADO		FOLHA ÚNICA	
ASSUNTO: VINCULAÇÃO DE ÁREA (COMPENSAÇÃO AMBIENTEAL) LOCAL: RUA MARIA DA SILVA - LOTE: -QUADRA: SÃO BERNARDO DO CAMPO INSCRIÇÃO IMOBILIÁRIA: 000.000.000.000 MATRÍCULA: 00.000 CARTÓRIO DE REGISTRO DE IMÓVEIS: 00 PROPRIETÁRIO: JOÃO PAULO DE SOUZA			
PLANTA DE SITUAÇÃO SEM ESCALA (NÃO SERVE PARA FINS DE LOCAÇÃO)		DECLARO QUE A APROVAÇÃO DO PROJETO AMBIENTAL NÃO AUTORIZA O INÍCIO DA OBRA, NEM DISPENSA DA APROVAÇÃO DO PROJETO JUNTO A SECRETARIA DE OBRAS E PLANEJAMENTO ESTRATÉGICO (SOPE)	
		PROPRIETÁRIO: JOÃO PAULO DE SOUZA	
ÁREAS (m²) TERRENO (TÍTULO = LOCAL)125,00 ÁREA DE APP7,70 ÁREA A SER AVERBADA PARA COMPENSAÇÃO 20,00 ÁREA JÁ AVERBADAS NESTE IMÓVEL17,30 ÁREA CONSTRUÍDA REGULARIZADA.....0,00		AUTOR DO PROJETO NOME DO PROFISSIONAL NÚMERO CAU/ CREA NÚMERO RPM NÚMERO RRT/ ART ENDEREÇO	
LEGENDA ÁREA AVERBADA ÁREA A SER AVERBADA LIMITE DE ARO / APP			