

LEI ESTADUAL nº 13.579/2009
PARÂMETROS URBANÍSTICOS

ÁREA DE PROTEÇÃO E RECUPERAÇÃO DE MANANCIAIS DA BACIA HIDROGRÁFICA DO RESERVATÓRIO BILLINGS – APRM-B



COMPARTIMENTO: INFORMAR O COMPARTIMENTO AMBIENTAL		SUBÁREA: ☐ SOE ☐ SUC ☐ SUCH ☐ SBD ☐ SCA	
MOVIMENTAÇÃO DE TERRA: ☐ SIM ☐ NÃO ☐		CORTE (M²) ☐ SOE ☐ SUC ☐ SUCH ☐ SBD ☐ SCA	
ÍNDICES CONFORME ESTABELECIDO NA LEI DA BILLINGS ANEXO III – QUADRO II		PROJETO	
PARÂMETRO	ÍNDICES	ÁREAS (M²)	
LOTE MÍNIMO (M²)	000	PROJETO	0,00
COEF. APROV. (C.A.)	000	PROJETO	0,00
PERMEABILIDADE (%)	000	PROJETO	0,00
ÁREA VEGETADA (%)	000	PROJETO	0,00

LEGENDA

ÁREA PERMEÁVEL

ÁREA VEGETADA

LIMITE DE ARO / APP

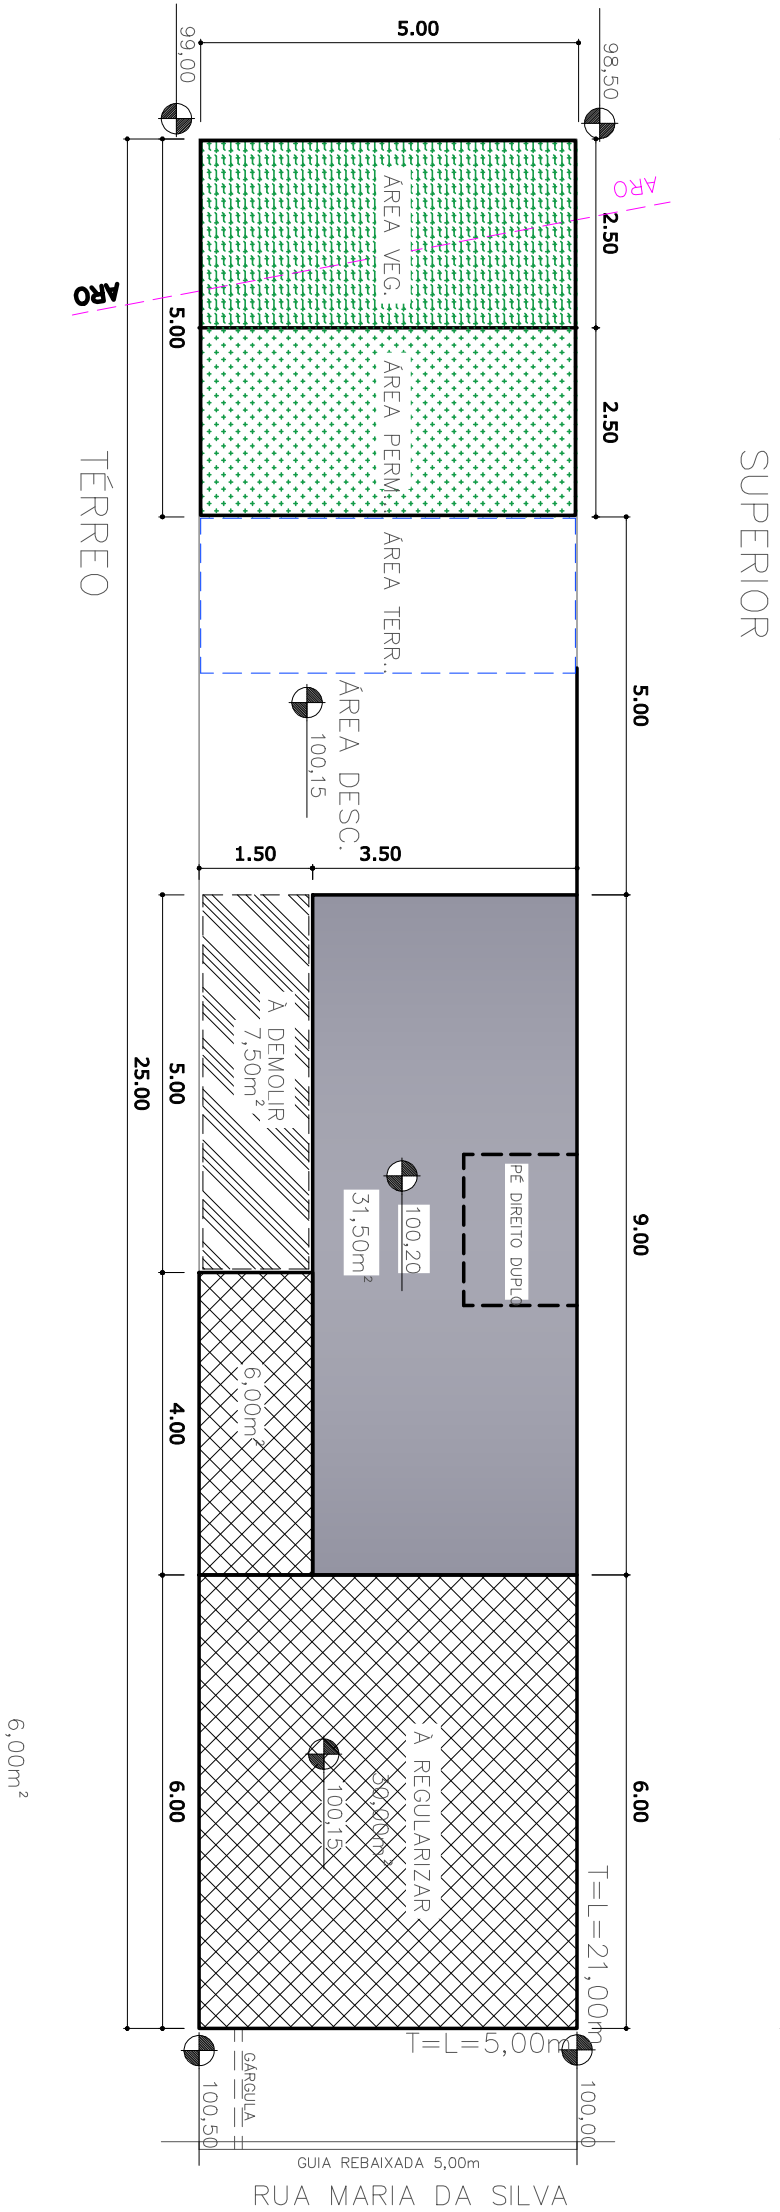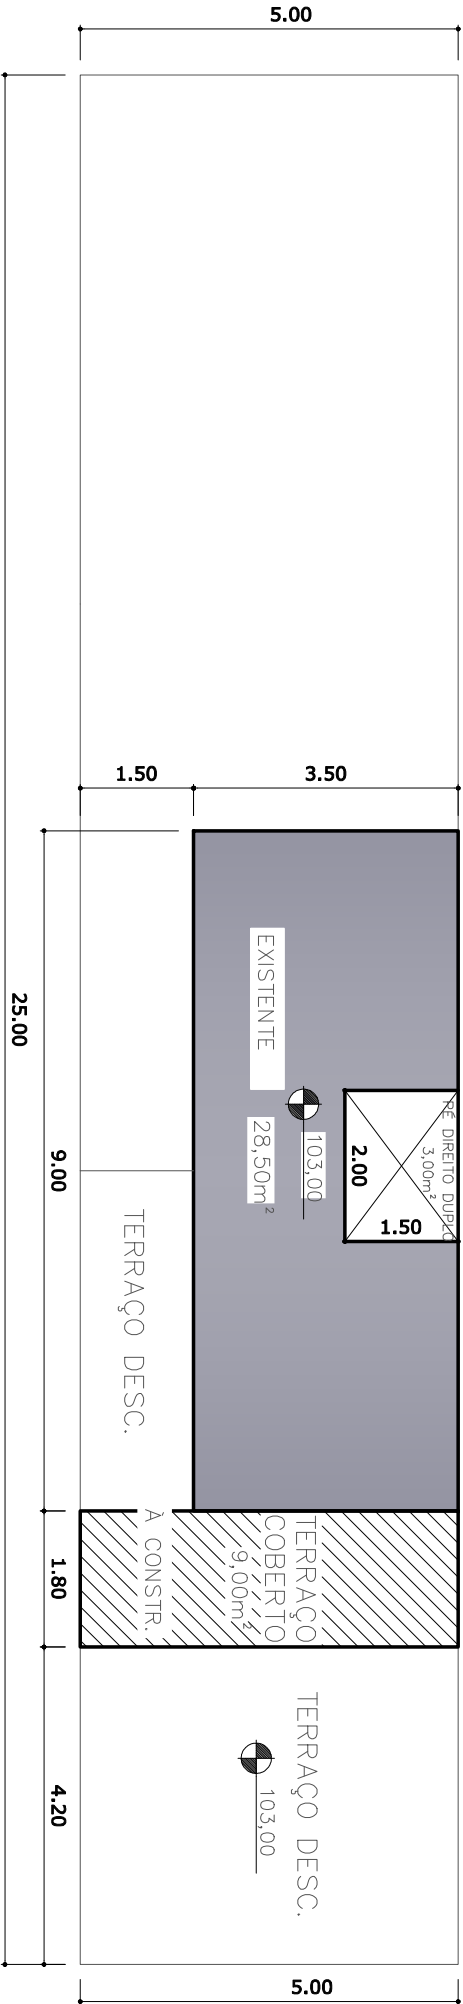

PROJETO AMBIENTAL DE OBRA
SIMPPLICADO

FOLHA
ÚNICA

ASSUNTO:
ALVARÁ AMBIENTAL DE OBRA

LOCAL:
RUA

IDENTIFICAÇÃO DO EMPREENDIMENTO:
RESIDENCIAL UNIFAMILIAR ☐ RESIDENCIAL MULTIFAMILIAR ☐ RESIDENCIAL MISTO (NÃO CONSTITUI CONDOMÍNIO) ☐ CONDOMÍNIO RESIDENCIAL ☐ CONDOMÍNIO MISTO ☐

INSCRIÇÃO IMOBILIÁRIA: 000.000.000.000

MATRÍCULA: 00.000

PROPRIETÁRIO:
FULANO

DECLARO QUE A APROVAÇÃO DO PROJETO AMBIENTAL NÃO AUTORIZA O INÍCIO DA OBRA, NEM DISPENSA DA APROVAÇÃO DO PROJETO JUNTO A SECRETARIA DE PLANEJAMENTO URBANO (SPU)

PLANTA DE SITUAÇÃO SEM ESCALA
(NÃO SERVE PARA FINS DE LOCAÇÃO)

R. ODAIR JOSÉ

RUA MARIA DA SILVA

N

ÁREAS (m²)
TERRENO (TÍTULO = LOCAL).....125,00
EXISTENTE APROVADO ORÇÃO AMBIENTAL67,50
A REFORMAR.....31,50
A CONSTRUIR9,00
A REGULARIZAR.....36,00
A DEMOLIR7,50
TOTAL.....105,00

PROPRIETÁRIO:
FULANO

AUTOR DO PROJETO
NOME DO PROFISSIONAL
NÚMERO CAU/ CREA
NÚMERO RRT/ ART
ENDEREÇO

RESPONSÁVEL PELA OBRA
NOME DO PROFISSIONAL
NÚMERO CAU/ CREA
NÚMERO RRT/ ART
ENDEREÇO

NÚMERO RPM

NÚMERO RPM

LEGENDA

EXISTENTE APROVADO ORÇÃO AMBIENTAL

A CONSTRUIR

A REGULARIZAR

A DEMOLIR

ÁREA TERRAPLANADA