

LEI ESTADUAL n.º 13.579/2009

PARÂMETROS URBANÍSTICOS

ÁREA DE PROTEÇÃO E RECUPERAÇÃO DE MANANCIAIS DA BACIA HIDROGRÁFICA DO RESERVATÓRIO BILLINGS – APRM-B

INFORMAR O COMPARTIMENTO AMBIENTAL

MOVIMENTAÇÃO DE TERRA:

☒ SIM

SUBÁREA:☐ SOE ☐ SUC ☐ SUCt ☐ SBD ☐ SCA

CORTE (M²)

8,14

ATERRO (M²)

8,14

BOTA FORA (M²)

8,14

ÁREA TERRAPLANADA (M²)

8,14


RESSALTAMOS QUE TODA ÁREA CONSTRUÍDA NO LOTE ESTA APROVADA PELO ÓRGÃO AMBIENTAL

LEGENDA

ÁREA PERMEÁVEL

ÁREA VEGETADA

LIMITE DE ARO / APP

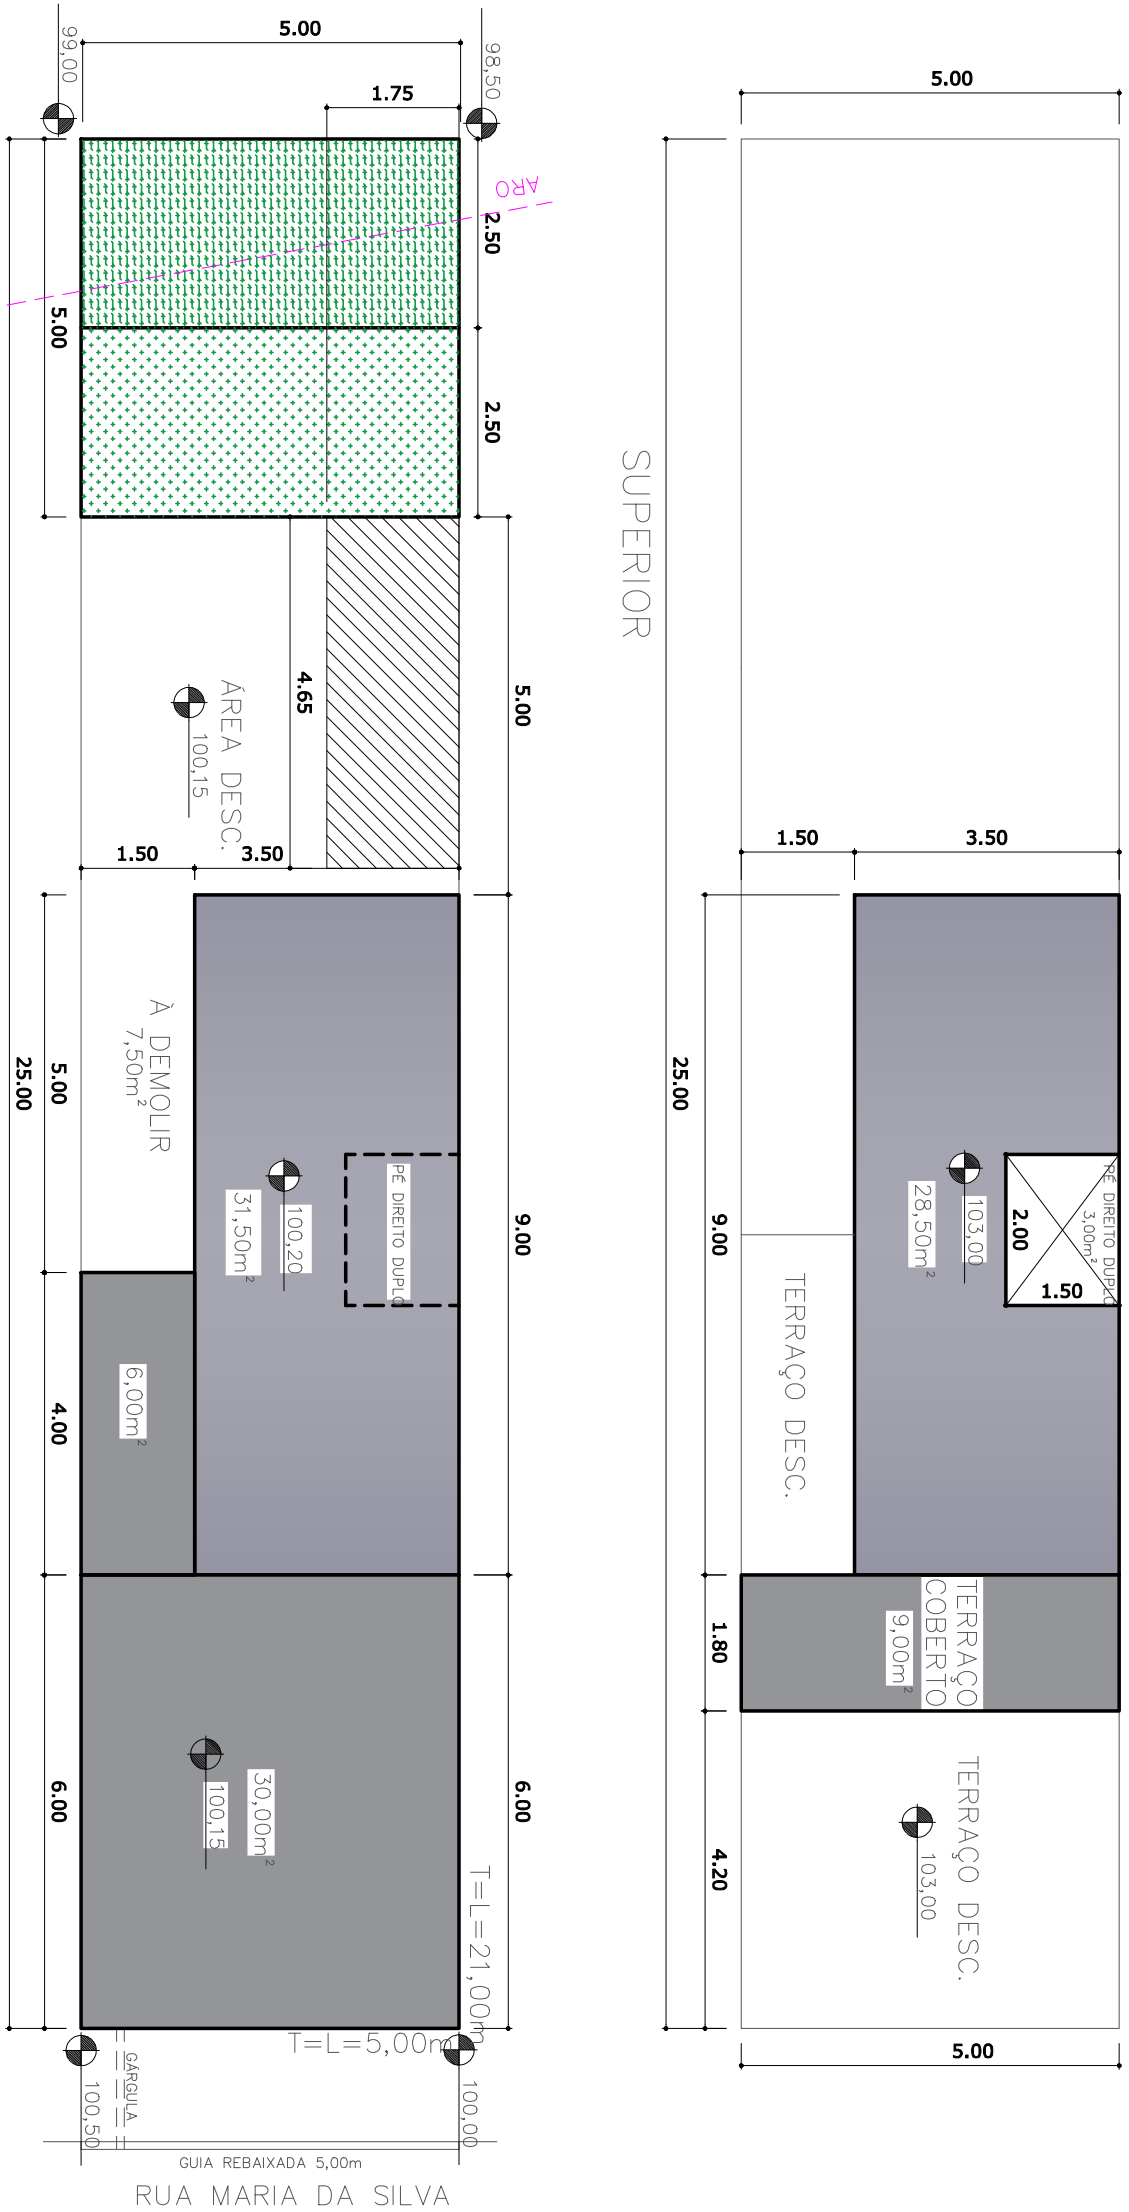

PROJETO AMBIENTAL DE TERRAPLENAGEM

SIMPLIFICADO

FOLHA ÚNICA

ASSUNTO:
ALVARÁ AMBIENTAL DE TERRAPLENAGEM

LOCAL:
RUA

IDENTIFICAÇÃO DO EMPREENDIMENTO:
INSCRIÇÃO IMOBILIÁRIA: 000.000.000.000

MATRÍCULA: 00.000

PROPRIETÁRIO:
NOME DO PROPRIETÁRIO

DECLARO QUE A APROVAÇÃO DO PROJETO AMBIENTAL NÃO AUTORIZA O INÍCIO DA OBRA, NEM DISPENSA DA APROVAÇÃO DO PROJETO JUNTO A SECRETARIA DE PLANEJAMENTO URBANO (SPU)

PLANTA DE SITUAÇÃO SEM ESCALA
(NÃO SERVE PARA FINS DE LOCAÇÃO)

PROPRIETÁRIO:
NOME DO PROPRIETÁRIO

AUTOR DO PROJETO
NOME DO PROFISSIONAL
NÚMERO CAU / CREA
NÚMERO RRT / ART
ENDEREÇO

TERRENO (TÍTULO = LOCAL):.....125,00

EXISTENTE APROVADO ÓRGÃO AMBIENTAL ..105,00

EXISTENTE NO IMÓVEL.....105,00

LEGENDA

EXISTENTE APROVADO

ÓRGÃO AMBIENTAL

ÁREA DE TERRAPLENAGEM

RESPONSÁVEL PELA OBRA
NOME DO PROFISSIONAL
NÚMERO CAU / CREA
NÚMERO RRT / ART
ENDEREÇO

NÚMERO RPM