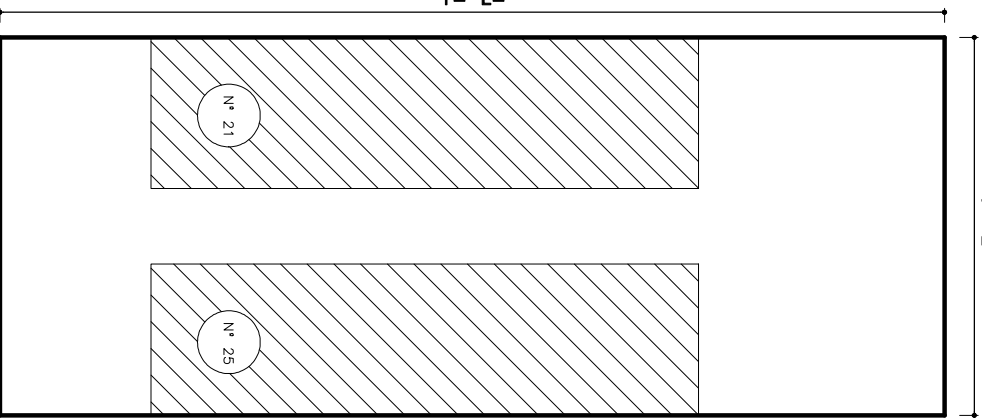
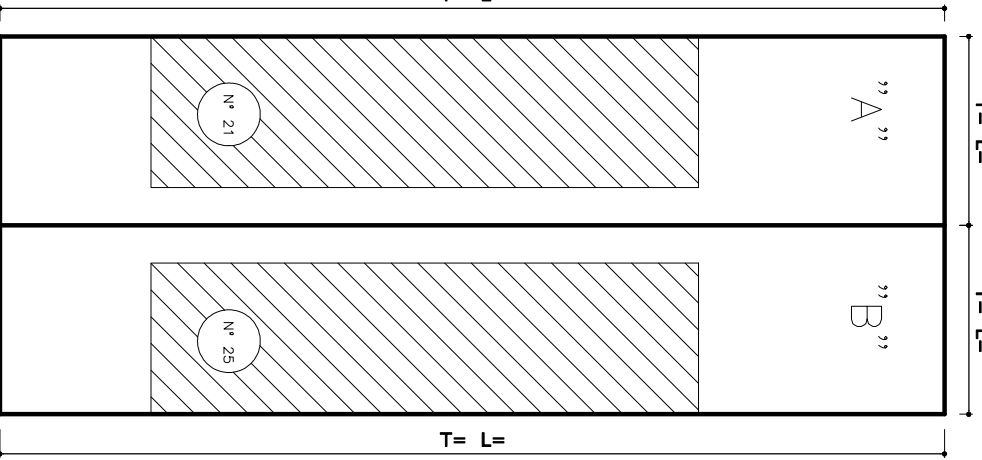


LEI ESTADUAL n.º 13.579/2009 PARÂMETROS URBANÍSTICOS														
ÁREA DE PROTEÇÃO E RECUPERAÇÃO DE MANANCIAIS DA BACIA HIDROGRÁFICA DO RESERVATÓRIO BILINGS – APRM-B														
INFORMAR O COMPARTIMENTO AMBIENTAL					SUBÁREA: ☐ SOE ☐ SUC ☐ SBD ☐ SCA									
ÍNDICES CONFORME ESTABELECIDO NA LEI DA BILINGS					SITUAÇÃO PRETENDIDA									
ANEXO III – QUADRO II					ÁREA A	ÁREA B	ÁREA C	ÁREA D	ÁREA E	ÁREA F	ÁREA G	ÁREA H	ÁREA I	ÁREA J
PARÂMETRO					ÍNDICES	SITUAÇÃO ATUAL								
LOTE MÍNIMO (M²)					000	LOTE (CONF. MATRÍCULA)								
					0,00	0,00	0,00	0,00	0,00	0,00	0,00	0,00	0,00	0,00

SITUAÇÃO ATUAL		SITUAÇÃO PRETENDIDA	
			
NOME DA RUA (SEM ABREVIATURAS)		NOME DA RUA (SEM ABREVIATURAS)	

PROJETO AMBIENTAL DE DESDOBR O U DESMEMBRAMENTO		FOLHA UNICA	
ESCALA 1:200			
ASSUNTO: ALVARÁ AMBIENTAL DE DESDOBR O U DESMEMBRAMENTO			
LOCAL: Rua			
Loteamento: São Bernardo do Campo – SP			
Inscrição Imobiliária: 000.000.000.000			
Matrícula: 00.000 Cartório de Registro de Imóveis: 00			
PROPRIETÁRIOS: NOME DO(S) PROPRIETARIO (S)			
SITUAÇÃO SEM ESCALA (não serve para fins de locação)		DECLARO QUE A APROVAÇÃO DO ALVARÁ AMBIENTAL DE DESDOBR O U DESMEMBRAMENTO NÃO DISPENSA DA APROVAÇÃO JUNTO A SECRETARIA DE PLANEJAMENTO URBANO (SPU), ASSIM COMO, NÃO IMPLICARÁ NO RECONHECIMENTO POR PARTE DA PREFEITURA DAS DIMENSÕES REAIS DO TERRENO.	
PROPRIETÁRIO ÁREA "A"			
PROPRIETÁRIO ÁREA "B"			
QUADRO DE ÁREAS		AUTOR DO PROJETO E RESP. TÉCNICO	
ÁREA A: 125,00 m2		NOME	
ÁREA B: 125,00 m2		CREA/CAU	
ÁREA TOTAL: 250,00 m2		ART/RRT	
		RPM/SBC	